

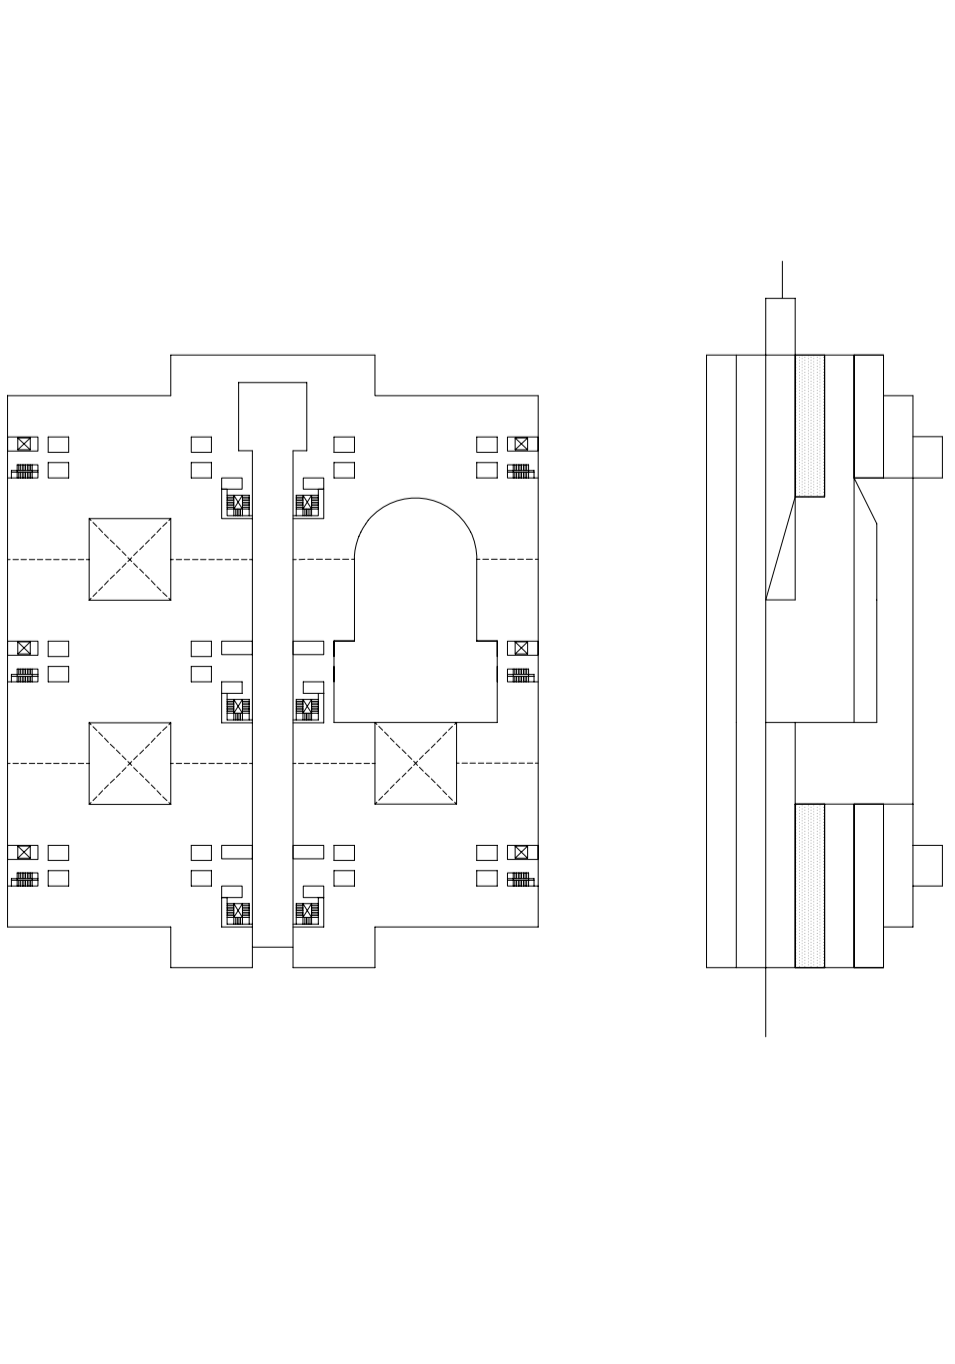


JEFE DE SERVICIO
SECCION DE ADQUISICIONES MONOGRAFICAS
JEFE DE SERVICIO (ACCESO AL DOCUMENTO)

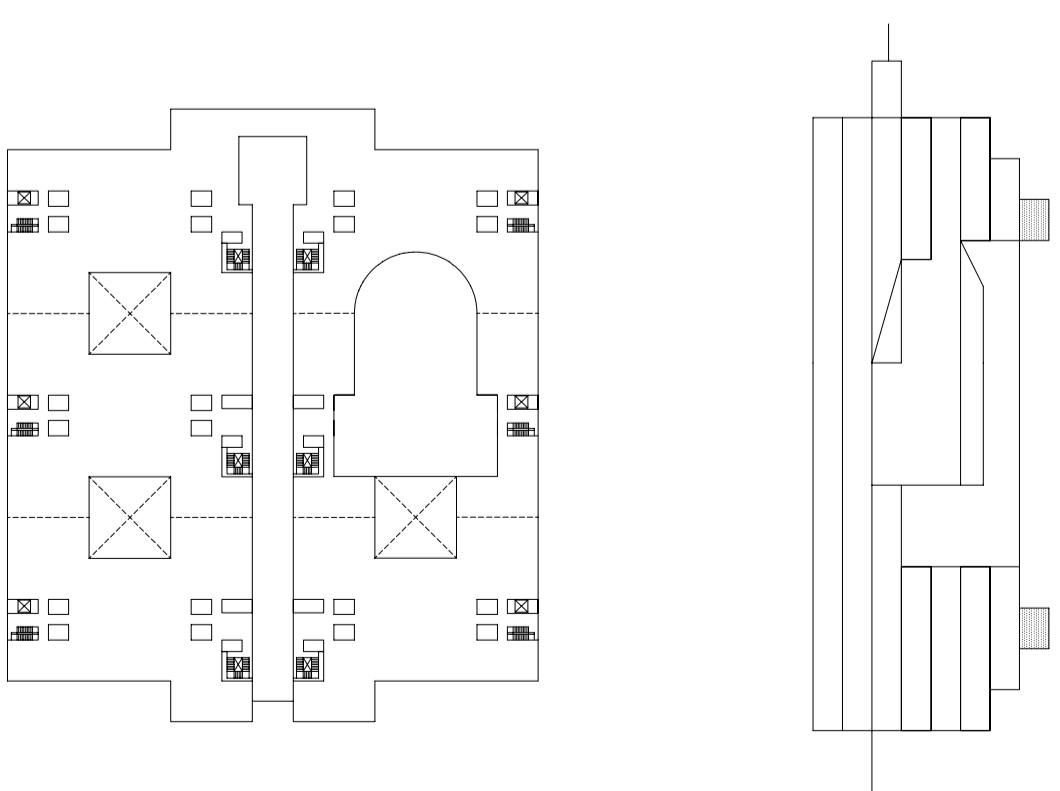

PLANO Nº	DESCRIPCION	FECHA
ESCALA GRAFICA	0 20 40 80 160	2006
MINISTERIO DE EDUCACION Y CIENCIA CONSEJO SUPERIOR DE INVESTIGACIONES CIENTIFICAS SUBDIRECCION GENERAL DE OBRAS E INFRAESTRUCTURAS		
PROYECTO PROYECTO DE REFORMA DE EDIFICIO PARA SEDE DEL CENTRO DE HUMANIDADES Y CIENCIAS SOCIALES		
SITUACION	CALLE ALBASANZ Nº 26-28	PROYECTO Nº
PLANO	PLANTA BAJA-USOS Y SUPERFICIES	PLANO Nº
SERVICIOS TECNICOS DE LA SUBDIRECCION		ESCALA
OFICINA		FECHA
OBRA		NOV 2006

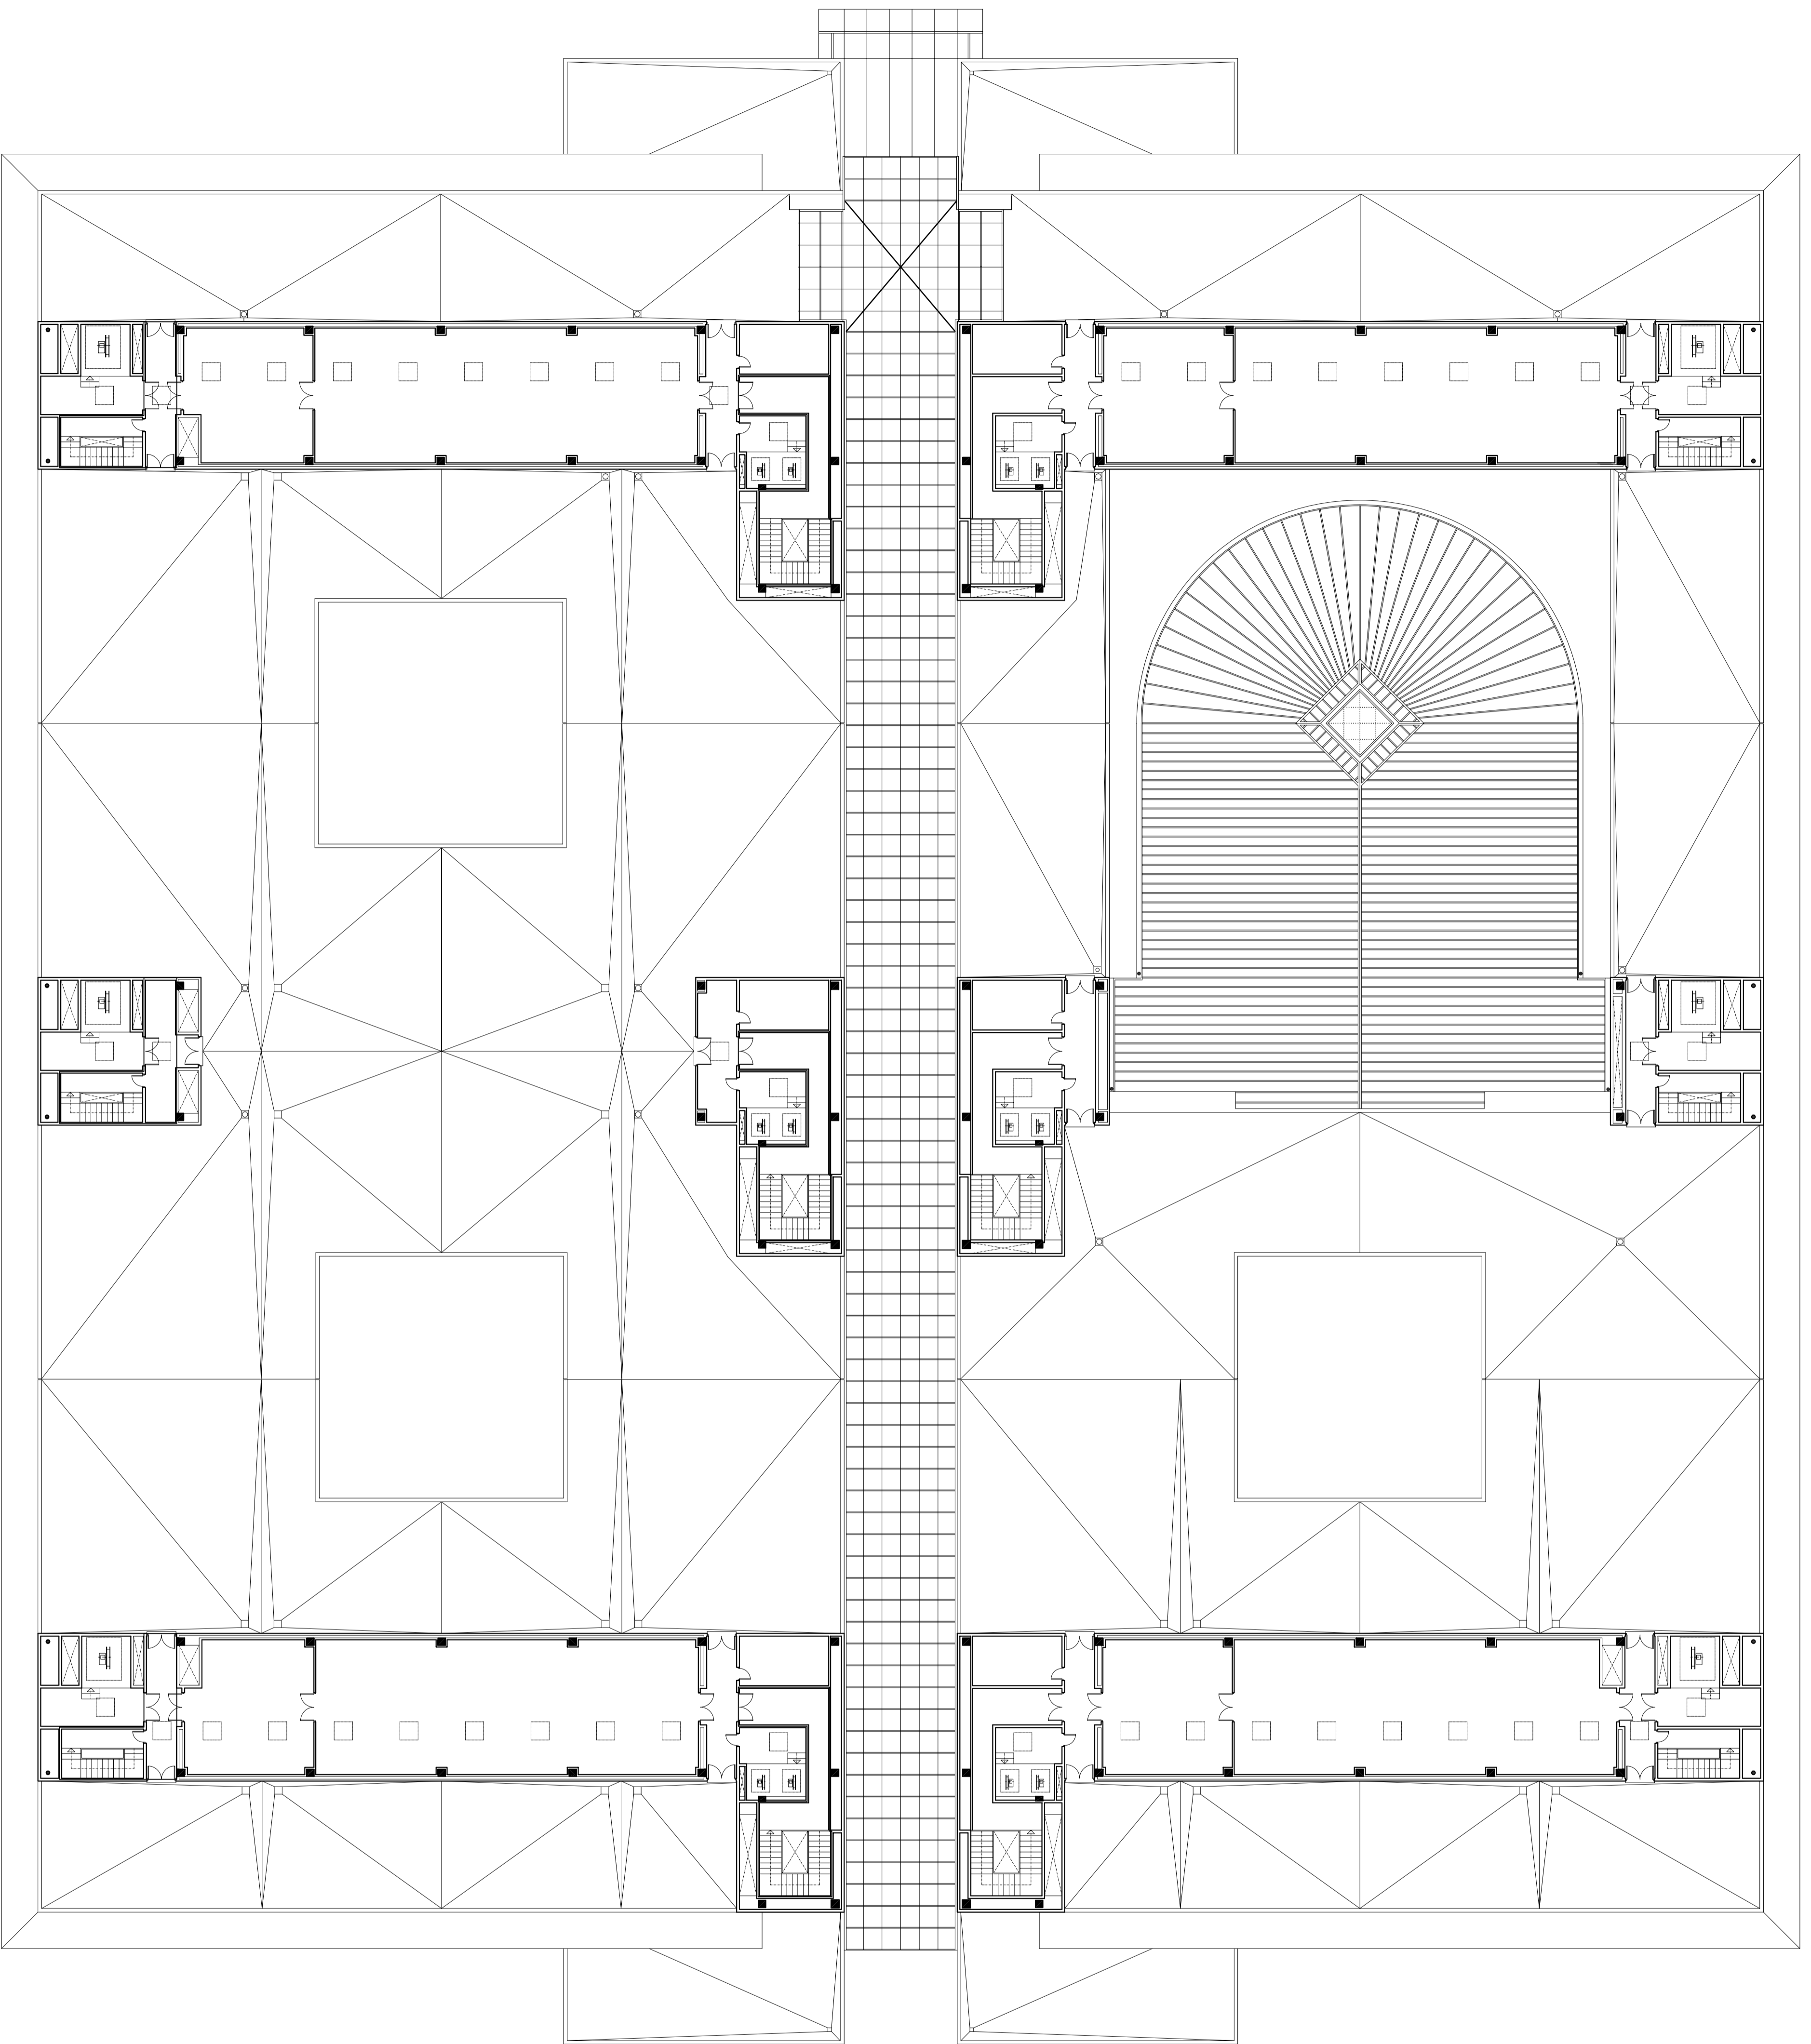

PLANO Nº	DESCRIPCIÓN	FECHA

ESCALA GRÁFICA

0 5 10

ESCALA 1/200

MINISTERIO DE EDUCACION Y CIENCIA

CONSEJO SUPERIOR DE INVESTIGACIONES CIENTÍFICAS



SUBDIRECCION GENERAL DE OBRAS E INFRAESTRUCTURAS

PROYECTO

PROYECTO DE REFORMA DE EDIFICIO PARA SEDE DEL CENTRO DE HUMANIDADES Y CIENCIAS SOCIALES

SITUACION	PROYECTO Nº
CALLE ALBASANZ Nº 26-28	
PLANO	PLANO Nº
PLANTA CASETONES-USOS Y SUPERFICIES	A08
SERVICIOS TÉCNICOS DE LA SUBDIRECCION	ESCALA
	1/200
ORIGEN	FECHA
	NOV 2006

OBRAS

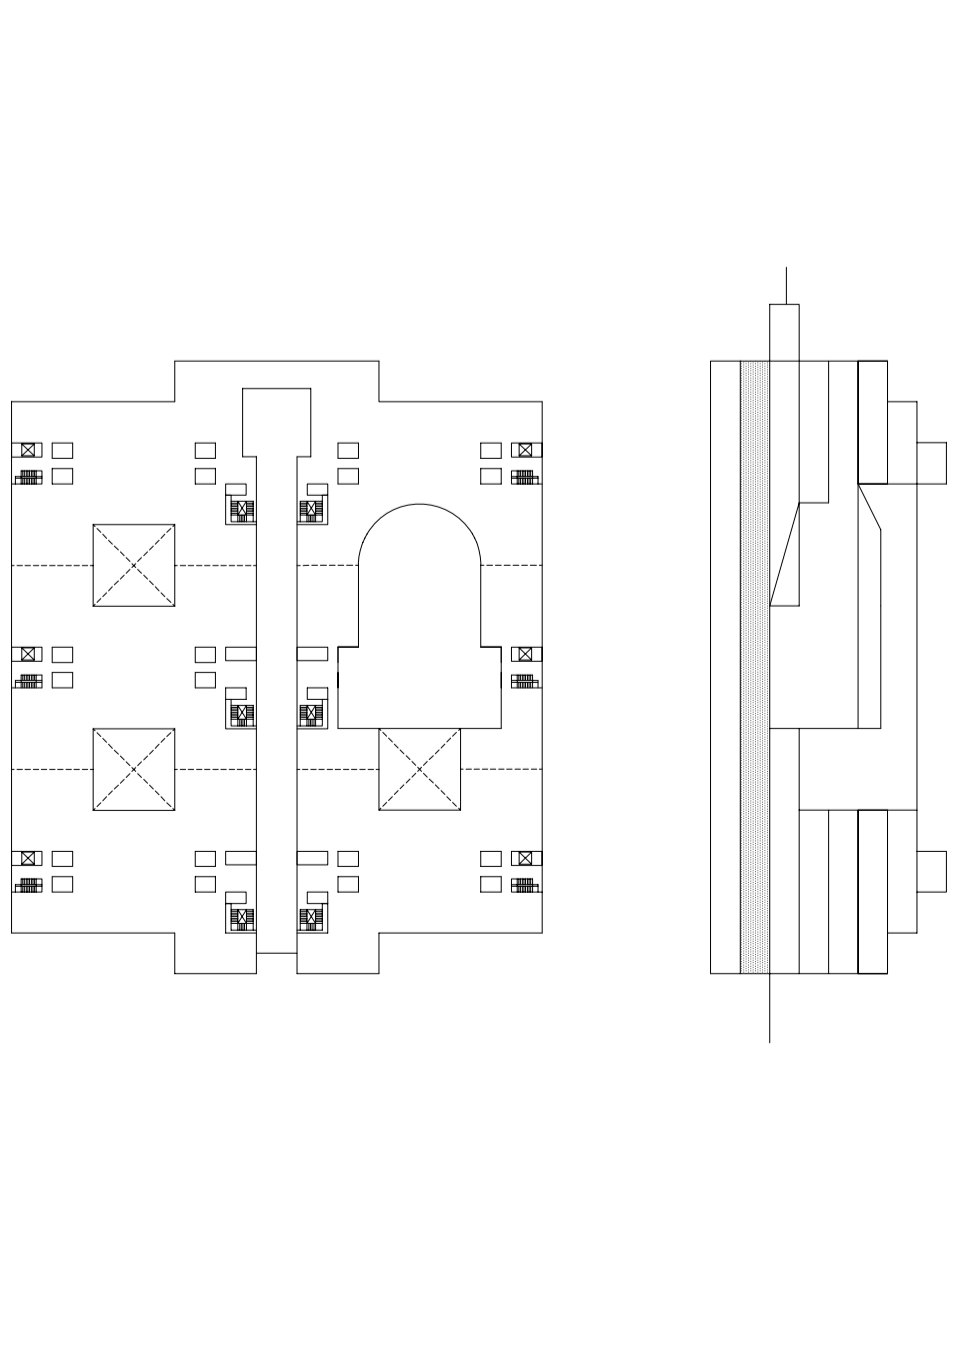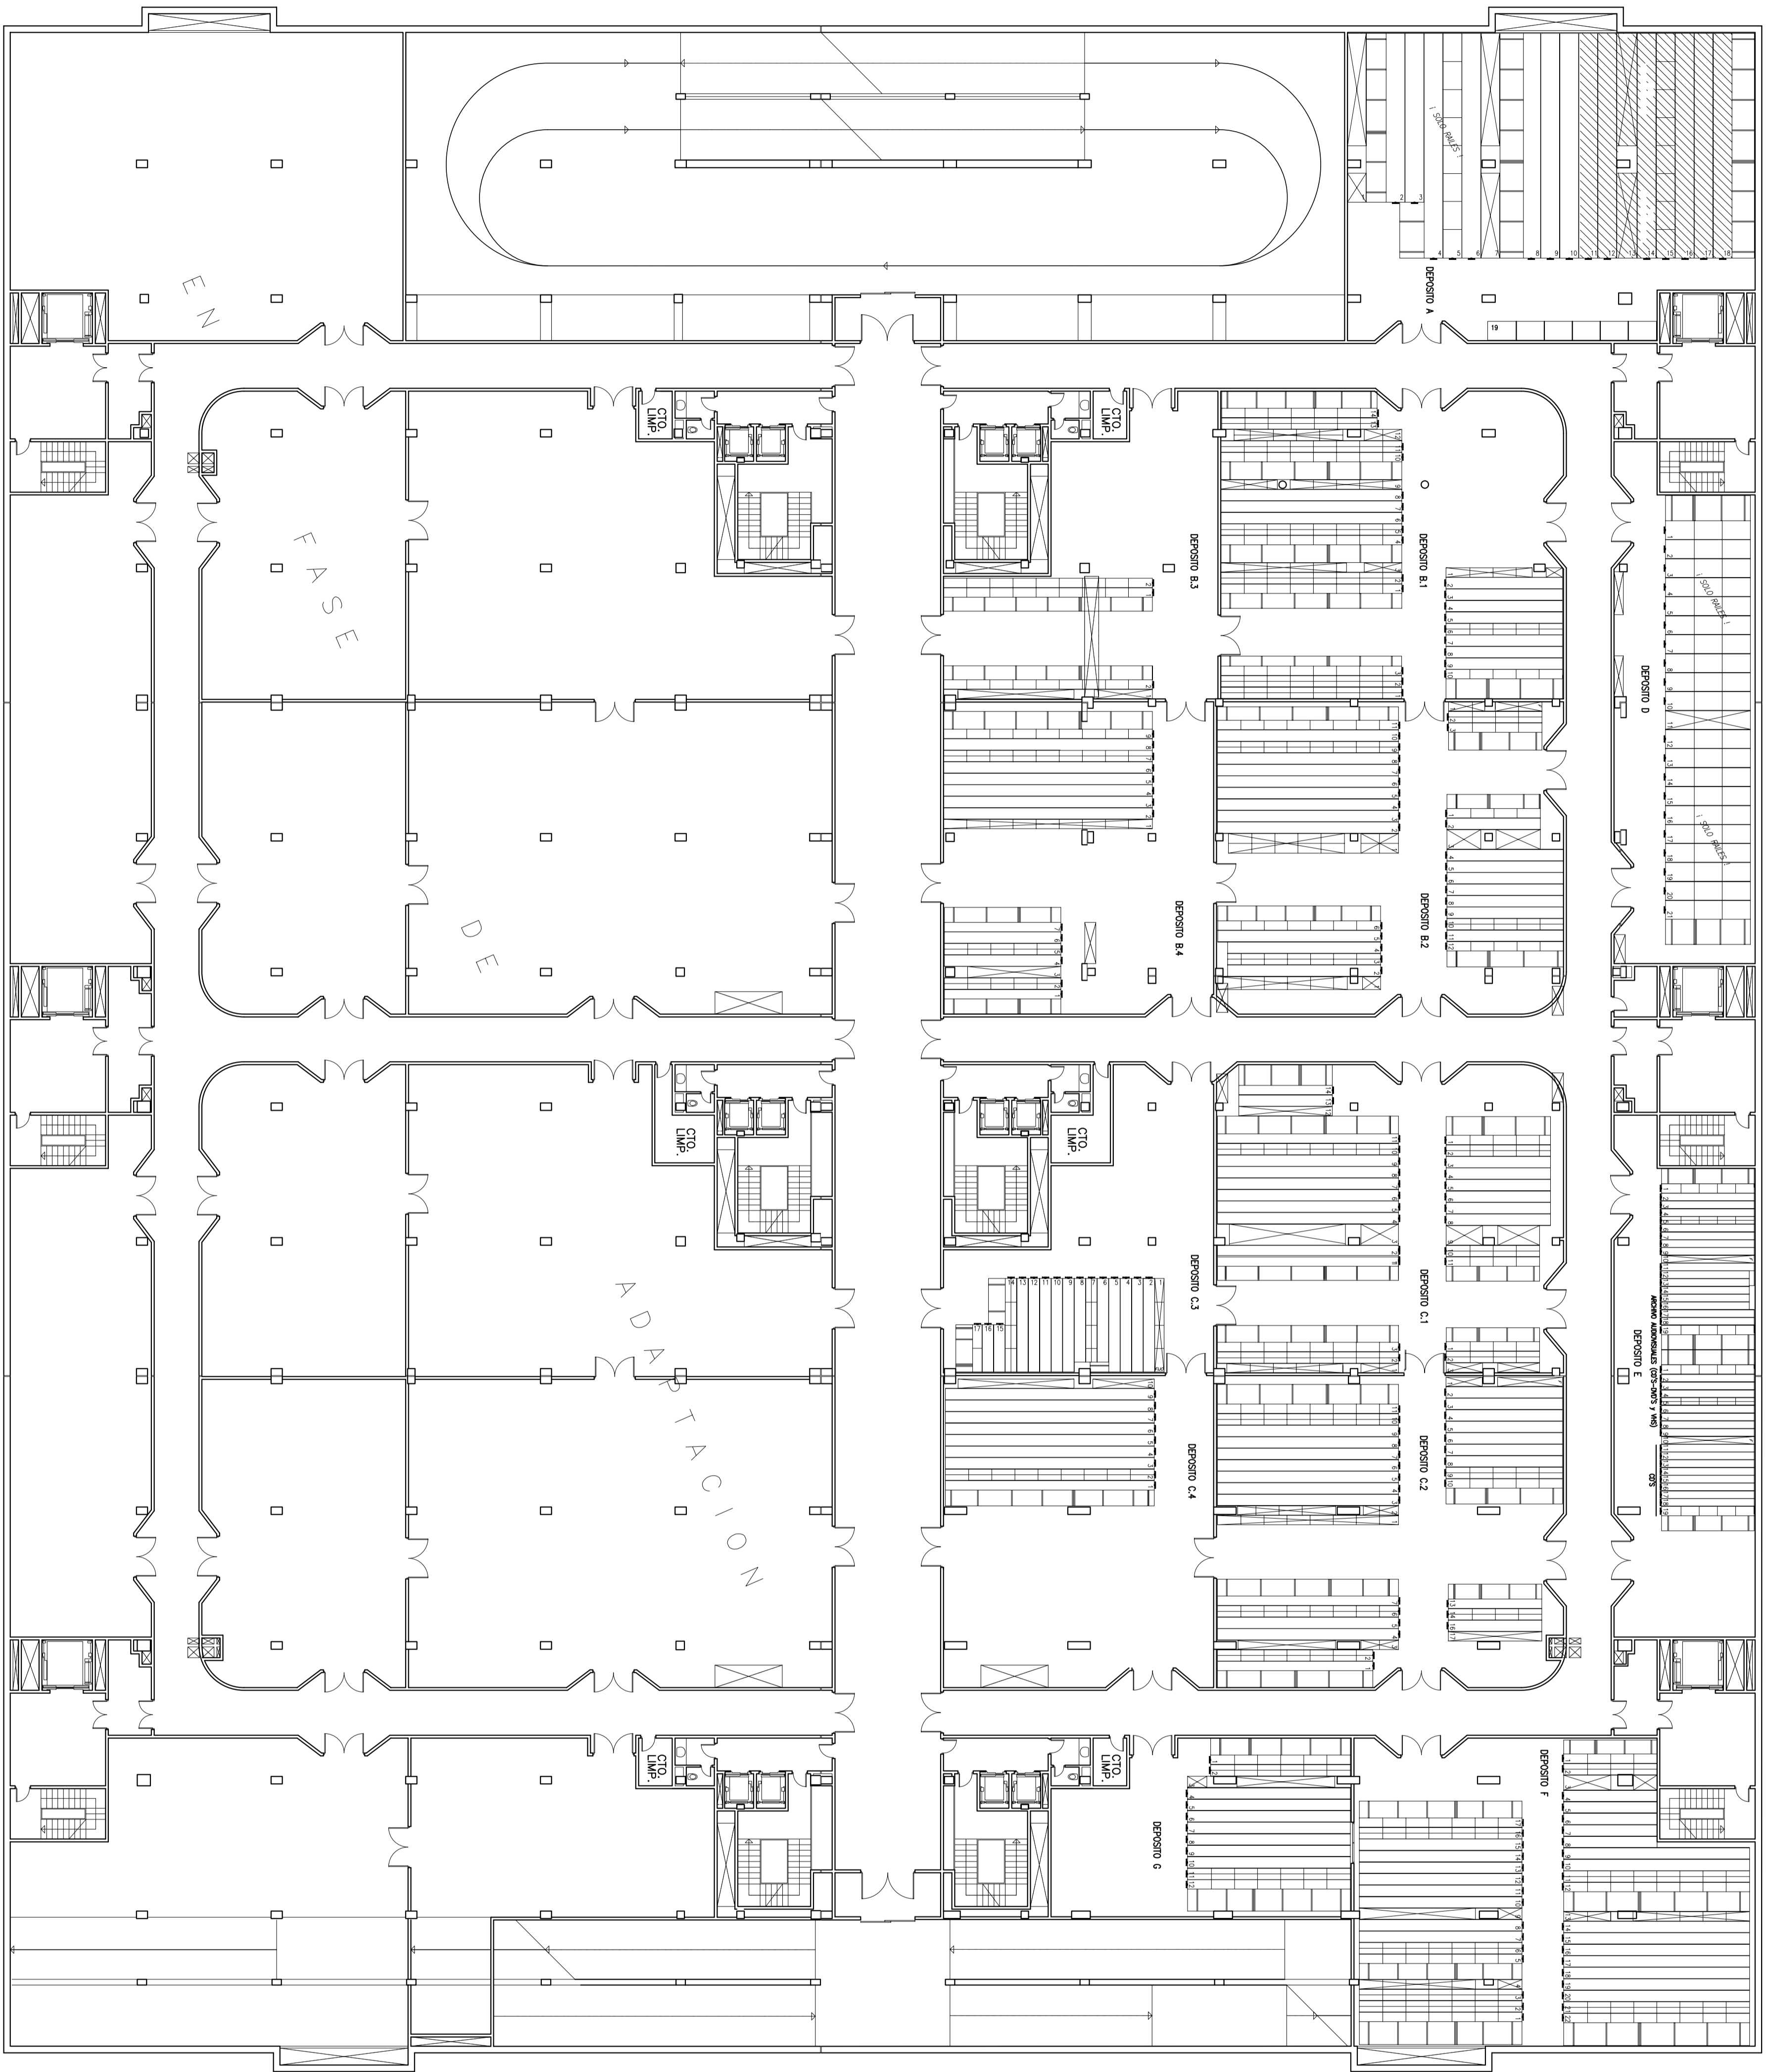

PLANO N°	DESCRIPCION	FECHA




ESCALA GRAFICA

ESCALA 1/200

ESCALA 1/200

ESCALA 1/200

		MINISTERIO DE EDUCACION Y CIENCIA CONSEJO SUPERIOR DE INVESTIGACIONES CIENTIFICAS SUBDIRECCION GENERAL DE OBRAS E INFRAESTRUCTURAS	
PROYECTO PROYECTO DE REFORMA DE EDIFICIO PARA SEDE DEL CENTRO DE HUMANIDADES Y CIENCIAS SOCIALES		PROYECTO N° A02	
SITUACION CALLE ALBASANZ N° 26-28		PLANO N° A02	
PLANO PLANTA SOTANO 2-USOS Y SUPERFICIES		ESCALA 1/200	
OFICINA SERVICIOS TECNICOS DE LA SUBDIRECCION		FECHA NOV 2006	

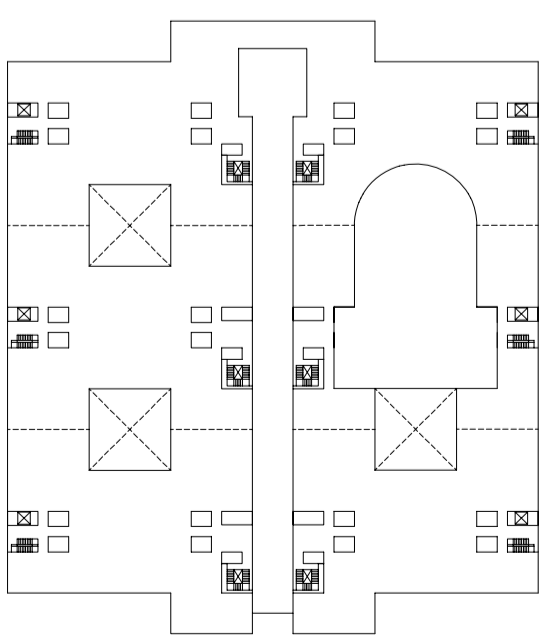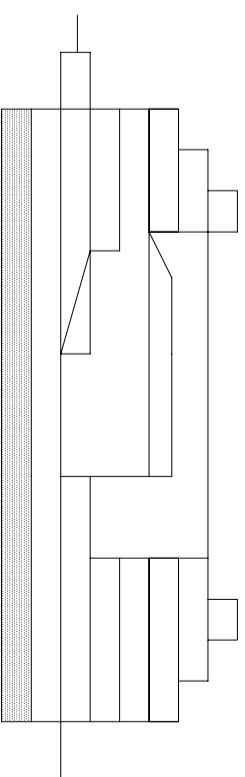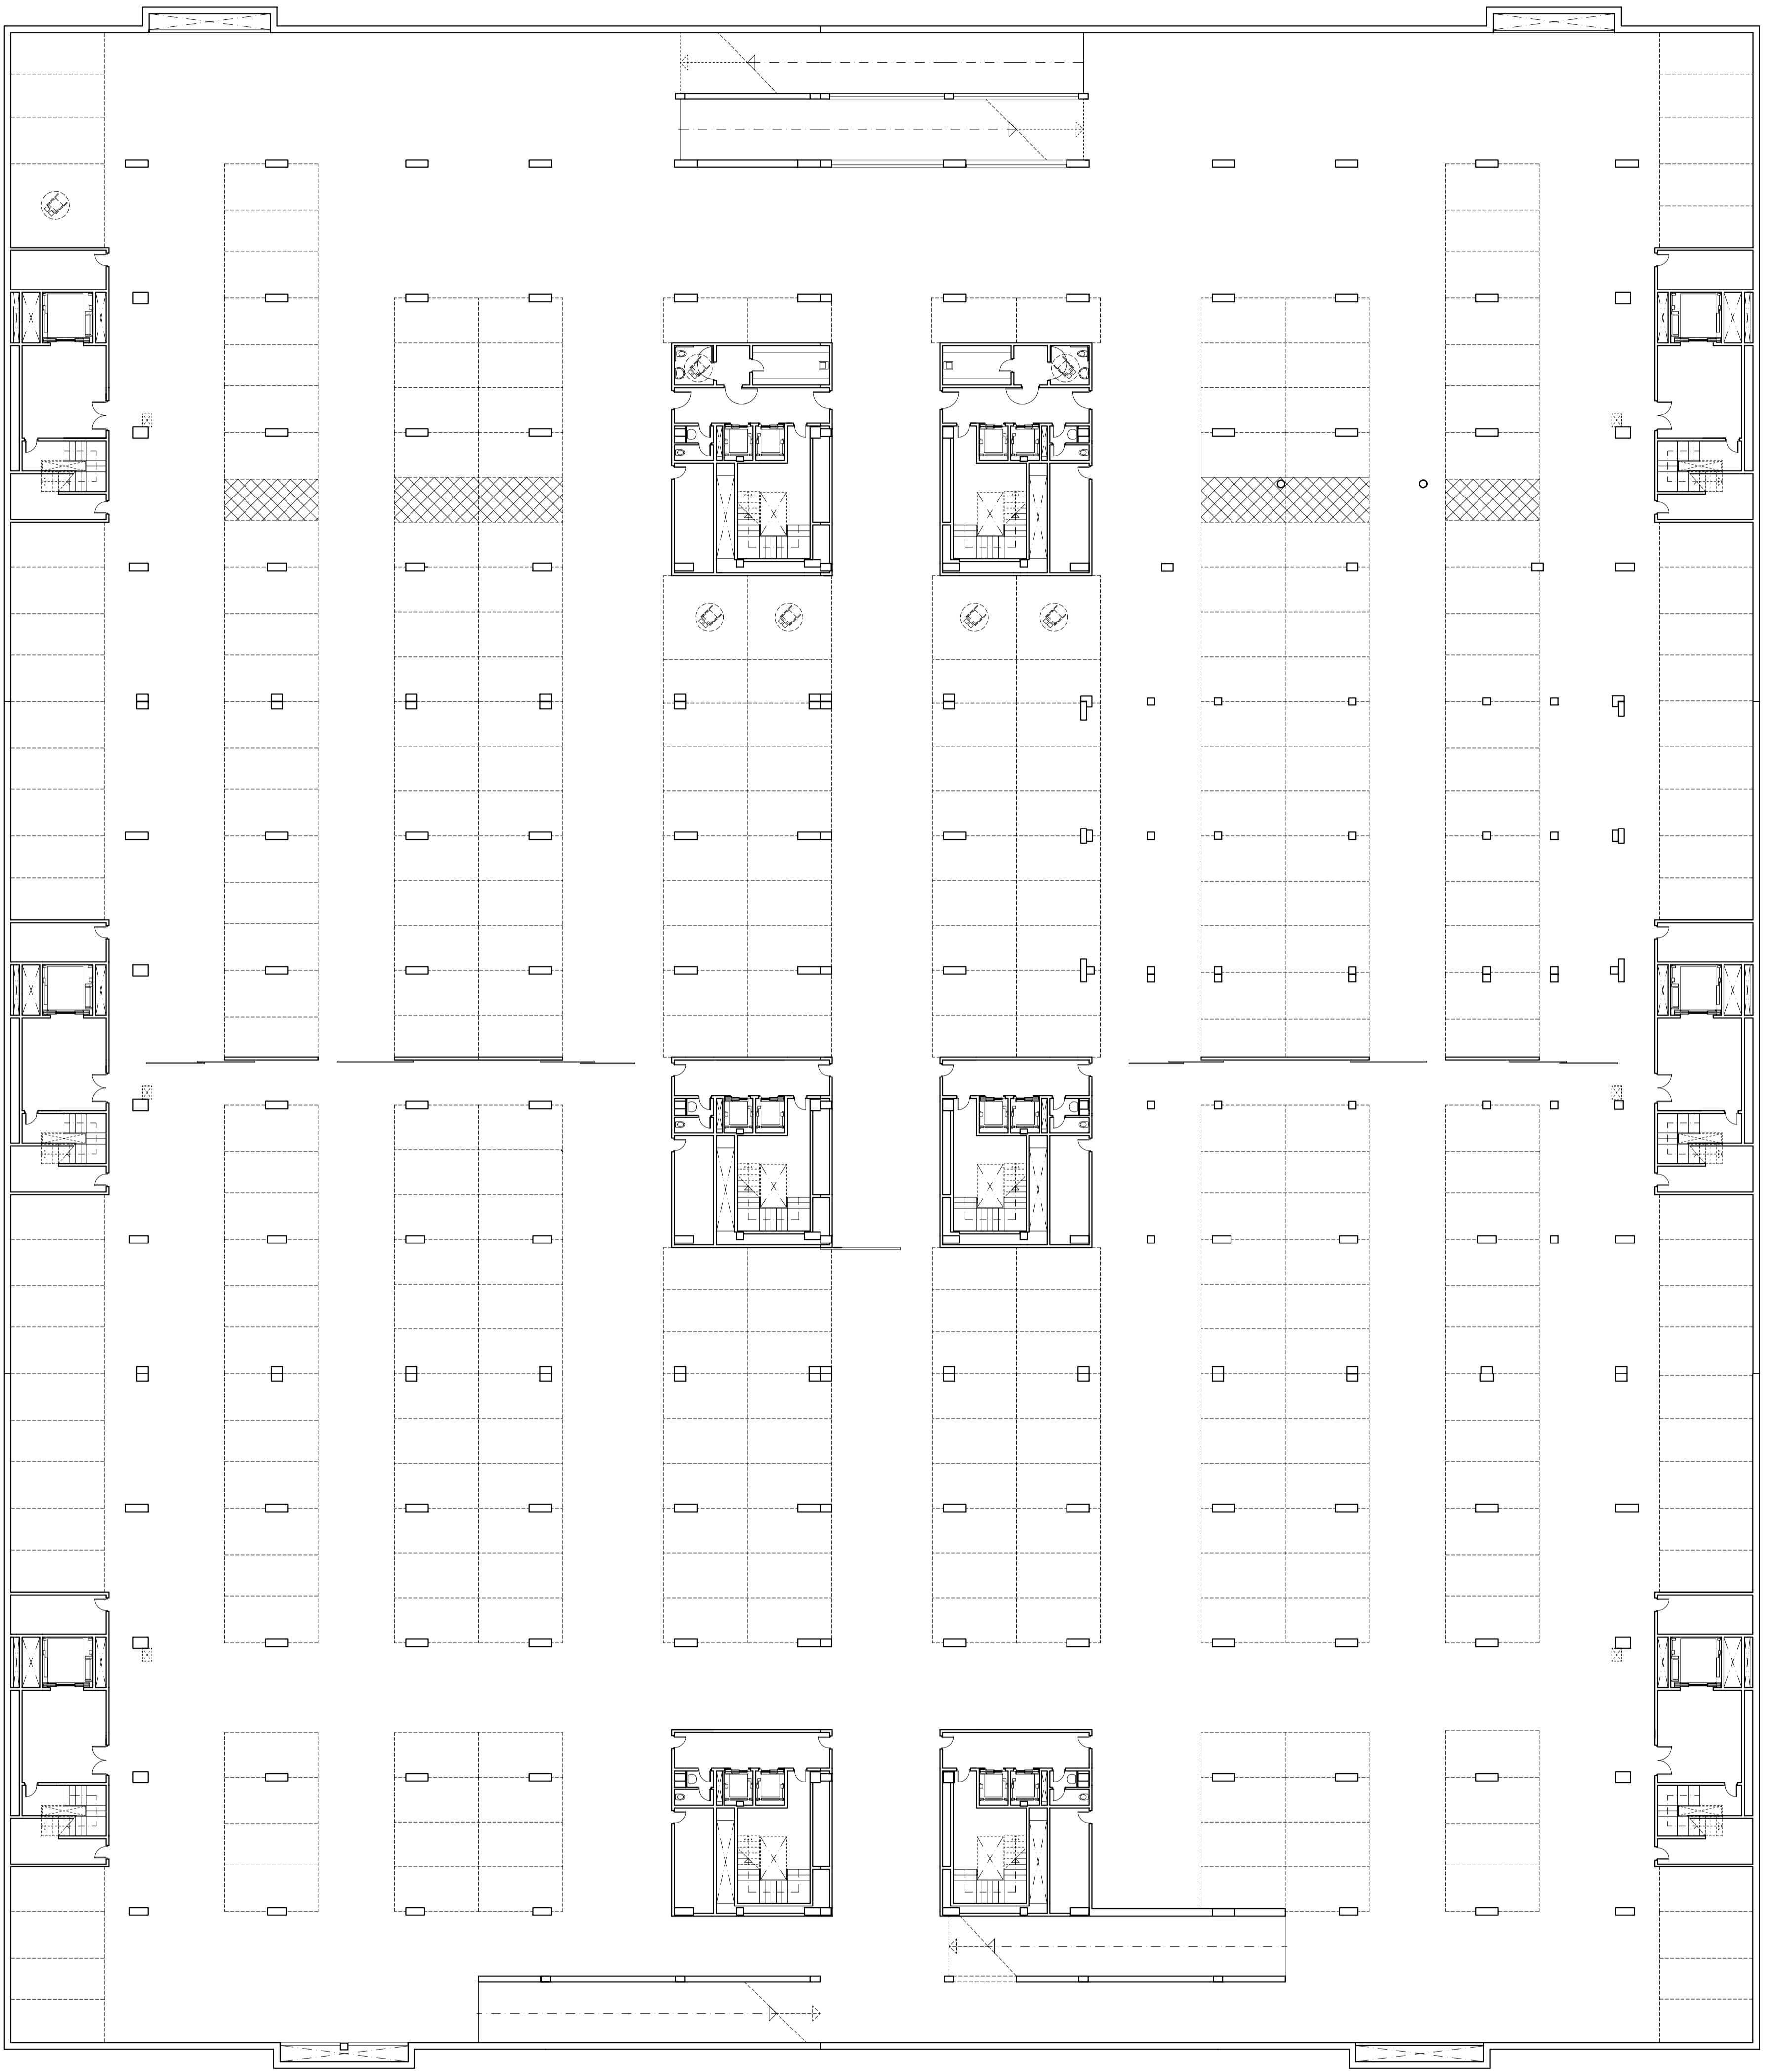

PLANO Nº	DESCRIPCIÓN	FECHA

ESCALA GRÁFICA 0 10 20 30 40 50 metros

MINISTERIO DE EDUCACION Y CIENCIA
CONSEJO SUPERIOR DE INVESTIGACIONES CIENTIFICAS
 SUBDIRECCION GENERAL DE OBRAS E INFRAESTRUCTURAS

CSIC
 PROYECTO: CALLE ALBASANZ Nº 26-28

ORIGEN: PLANO Nº **PLANTA SOTANO 3 - USOS Y SUPERFICIES**
 TÍTULO: SERVICIOS TÉCNICOS DE LA SUBDIRECCION
 OBRAS: ESCALA 1/200
 FECHA: NOV 2006

